

参内镇人民政府关于安溪县参内镇茶博园片区 纬支七路延伸段地块控制性详细规划的公示

为遵循规划的连续性和权威性，进一步完善基础设施配套，根据《福建省实施〈中华人民共和国城乡规划法〉办法》等有关法规，我镇委托中科嘉诚设计有限公司开展《安溪县参内镇茶博园片区纬支七路延伸段地块控制性详细规划》的方案编制工作。根据有关规定，现将方案予以公示，向社会公众征求意见和建议，公示时间：2025年4月12日至2025年5月11日，公示期30天。

社会各界群众及单位如对该规划提出意见和看法，请在公示期内以书面方式或电子邮件形式进行反馈，逾期视为同意，并将于规划公示30天后，依法履行相关规划审批手续。

注：反馈意见应注明联系人的真实姓名、联系电话、联系地址，单位反馈意见应加盖公章。


联系人：康瀚维 电 话： 0595-23232684

传 真：0595-23232685 电子邮箱：axcnxdzb@163.com

通信地址：安溪县参内镇大美路1号 安溪县参内镇人民政府，邮编：362400



附图：

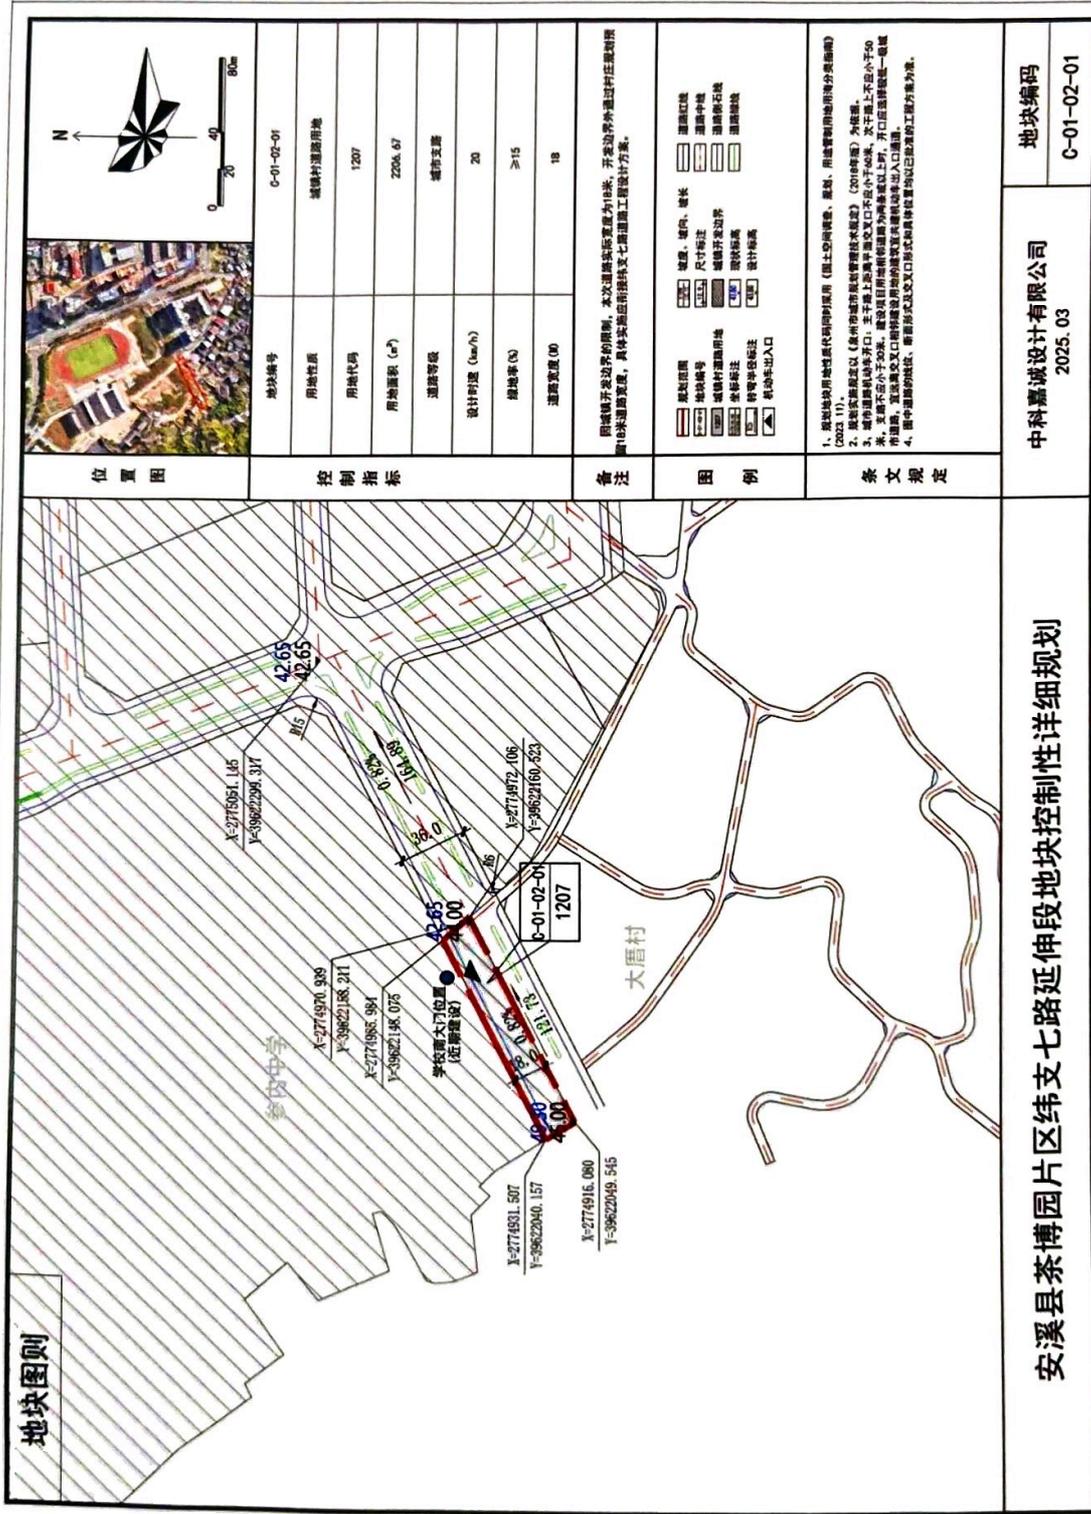

地块图则



位置图	地块编号 C-01-02-01
控制指标	城镇村道路用地
	1207
	Z206.67
	城市支路
	20
	≥15
	18

附城镇开发边界限制，本次道路实际宽度为18米，开发边界外通过村庄道路限制16米道路宽度，具体实施后衔接七期道路工程设计方案。


安溪茶博园片区纬支七路延伸段地块控制性详细规划

中科嘉诚设计有限公司
2025.03

地块编码
C-01-02-01